

Uittreksel uit het notulenboek van
het college van burgemeester en schepenen

maandag 14 november 2022 om 09u00

AANWEZIG:

Liesbeth Van der Auwera, Burgemeester

Mario Knippenberg, Rudi Cober, Michel Theunissen, Jo Vandersteegen, Schepenen

Katja Verheyen, Voorzitter BCSD

Stefan Goclon, Algemeen directeur

VERONTSCHULDIGD:

AFWEZIG:

Tijdelijke politieverordening voor afsluiting van de verbinding Opitter - Tongerlo via de Tongerlostraat en kanaalbrug wegens asfalteringswerken tussen 21/11/2022 en 25/11/2022

REGELGEVING

Het college van burgemeester en schepenen:

Gelet op de nog geldende bepalingen van de Nieuwe Gemeentewet;

Gelet op de Wet van 29 juli 1991 betreffende de uitdrukkelijke motiveringsplicht van de bestuurshandelingen;

Gelet op de Wet van 12 november 1997 betreffende de openbaarheid van bestuur in de gemeenten en de provincies;

Gelet op het Decreet over het Lokaal Bestuur van 22 december 2017;

Gelet op het Bestuursdecreet van 07 december 2018;

Gelet op:

- Het K.B. van 01/12/1975 houdende algemeen reglement op de politie van het wegverkeer en van het gebruik van de openbare weg: de wegcode;
- Het ministerieel besluit van 11/10/1976 waarbij de minimum afmetingen en de bijzondere plaatsingsvoorwaarden van de verkeerstekens worden bepaald: de code van de wegbeheerder;
- De verkeerswet, K.B. 16/03/1968;

Gelet op de aanvraag d.d. 9/11/2022 van Mevr. Sophie Eikenaar met betrekking tot afsluiting van de verbinding Opitter - Tongerlo via de Tongerlostraat en kanaalbrug wegens asfalteringswerken op 21/11/2022 - 25/11/2022.

Gelet op de adviezen van:

- De technische dienst
- De Politiezone CARMA
- Agentschap Wegen en Verkeer

OVERWEGENDE

Overwegende dat de veiligheid van wegenwerkers, passanten en voertuigen moet gegarandeerd worden, maar de hinder tot een minimum moet beperkt worden;

Overwegende dat de nodige signalisatie wordt aangebracht zoals op de goedgekeurde signalisatieplannen of omschrijving werd aangegeven.

BESLUIT

Art. 1: Tussen 21/11/2022 en 25/11/2022 zal de verbinding Opitter - Tongerlo via de Tongerlostraat en kanaalbrug, tussen de Carloweg en de Vaartstraat worden afgesloten voor alle verkeer voor asfalteringswerken.

Art. 2: Signalisatie dient door de aanvrager zelf voorzien te worden. De vergunninghouder staat in voor het plaatsen, onderhouden en opruimen ervan.

- Verantwoordelijke signalisatie: Eikenaar Wegenbouw - sophie@eikenaar.be
- 089/461245

Art. 3: **Uitwerking:**

Het verkeer dat de verbinding Tongerlo - Opitter doorgaans gebruikt, wordt in centrum Opitter, op de aansluiting Bosstraat/ 't Hasseltkiezel en op de rotonde Opitterkiezel / Rodekruislaan reeds afgeleid.

Deze voorsignalisatie wordt een week van tevoren opgesteld zodat het vast verkeer reeds voor ingang van de afsluiting op de hoogte is.


| | |
|---|------------------------|
| EIKENAAR WEGENBOUW | |
| WEGENBOUW EIKENAAR N.V. MAALBOSSTRAAT 7 3960 BREE (tel. : 089/461245 - 089/461878) | |
| OMLEIDINGSPLAN | |
| WERF: BREE Tongerlostraat | |
| Nagezien en goedgekeurd / 2022 Signalisatieverantw. | |
| Nagezien en goedgekeurd / 2022 | FASE: Dat : 21/10/2022 |
| Nagezien en goedgekeurd / 2022 | Wijziging : |
|    | |
| STAD BREE ASFALTERINGSWERKEN Tongerlostraat aanduiding 't Hasseltkiezel | |
| Getekend : Eikenaar L. | |
| Schaal : 1/200 | |



| | |
|---|------------------------|
| EIKENAAR WEGENBOUW | |
| WEGENBOUW EIKENAAR N.V. MAALBOSSTRAAT 7 3960 BREE (tel. : 089/461245 - 089/461878) | |
| OMLEIDINGSPLAN | |
| WERF: BREE Tongerlostraat | |
| Nagezien en goedgekeurd / 2022 Signalisatieverantw. | |
| Nagezien en goedgekeurd / 2022 | FASE: Dat : 21/10/2022 |
| Nagezien en goedgekeurd / 2022 | Wijziging : |
|  | |
| STAD BREE ASFALTERINGSWERKEN Tongerlostraat aanduiding Bree Rode Kruislaan | |
| Getekend : Eikenaar L. | |
| Schaal : 1/200 | |



| | |
|---|------------------------|
| EIKENAAR WEGENBOUW | |
| WEGENBOUW EIKENAAR N.V. MAALBOSSTRAAT 7 3960 BREE (tel. : 089/461245 - 089/461878) | |
| OMLEIDINGSPLAN | |
| WERF: BREE Tongerlostraat | |
| Nagezien en goedgekeurd / 2022 Signalisatieverantw. | |
| Nagezien en goedgekeurd / 2022 | FASE: Dat : 21/10/2022 |
| Nagezien en goedgekeurd / 2022 | Wijziging : |
|  | |
| STAD BREE ASFALTERINGSWERKEN Tongerlostraat vanaf carloweg tot kanaalbrug | |
| Getekend : Eikenaar L. | |
| Schaal : 1/200 | |

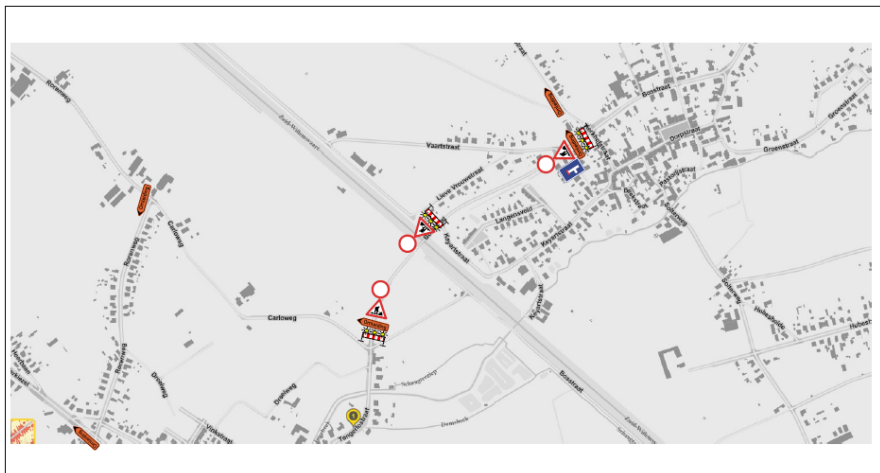

Art. 4: Indien parkeerverbod nodig is dient dit minstens 24 u voor de aanvang van de werken of activiteit geplaatst te worden.

Art. 5: De aanvrager (aannemer / organisator) zal tijdig (ten laatste 1 maand voor de aanvang van de verkeershinder) contact op nemen met de betreffende maatschappijen en besturen van openbaar vervoer, schoolbusvervoer en fietsroutenetwerk.

De passage of omleiding van de buslijnen wordt uitgevoerd volgens afspraak met de dienst omleningen van De Lijn.

Er wordt rekening gehouden met de ophaaldiensten voor vuilnis op 21/11/2022: huisvuil, pmd, textiel: er wordt doorgang verleend of het afval uit de zone wordt verzameld op een bereikbaar punt.

Art. 6: De aanvrager (aannemer / organisator zal tijdig de bewoners en handelaars SCHRIFTELIJK verwittigen van de voorziene hinder!

Er wordt gewerkt met vooraankondiging in de werkweek voor aanvang van de werken zodat de doorgaanse gebruikers van de weg weten dat de doorgang niet bruikbaar zal zijn en andere routes kunnen kiezen.

Art. 7: De overtreders op de verbods- en gebodsbepalingen bevolen door de krachtens onderhavige verordening geplaatste tekens zullen vervolgd en gestraft worden overeenkomstig artikel 29 van het koninklijk besluit van 16 maart 1968 tot coördinatie van de wetten op de politie van het wegverkeer.

Art. 8: De bepalingen van Deel 2, Titel 7 van het Decreet over het Lokaal Bestuur, meer bepaald deze inzake de melding en bekendmaking, zijn op dit besluit van toepassing.

Namens het college van burgemeester en schepenen,

Algemeen directeur,
Stefan Goclon

Burgemeester
Liesbeth Van der Auwera

Voor eensluidend afschrift,
Op bevel,
Algemeen directeur
Stefan Goclon

Burgemeester
Liesbeth Van der Auwera

—

—

—